


Архитектурный план первого этажа.

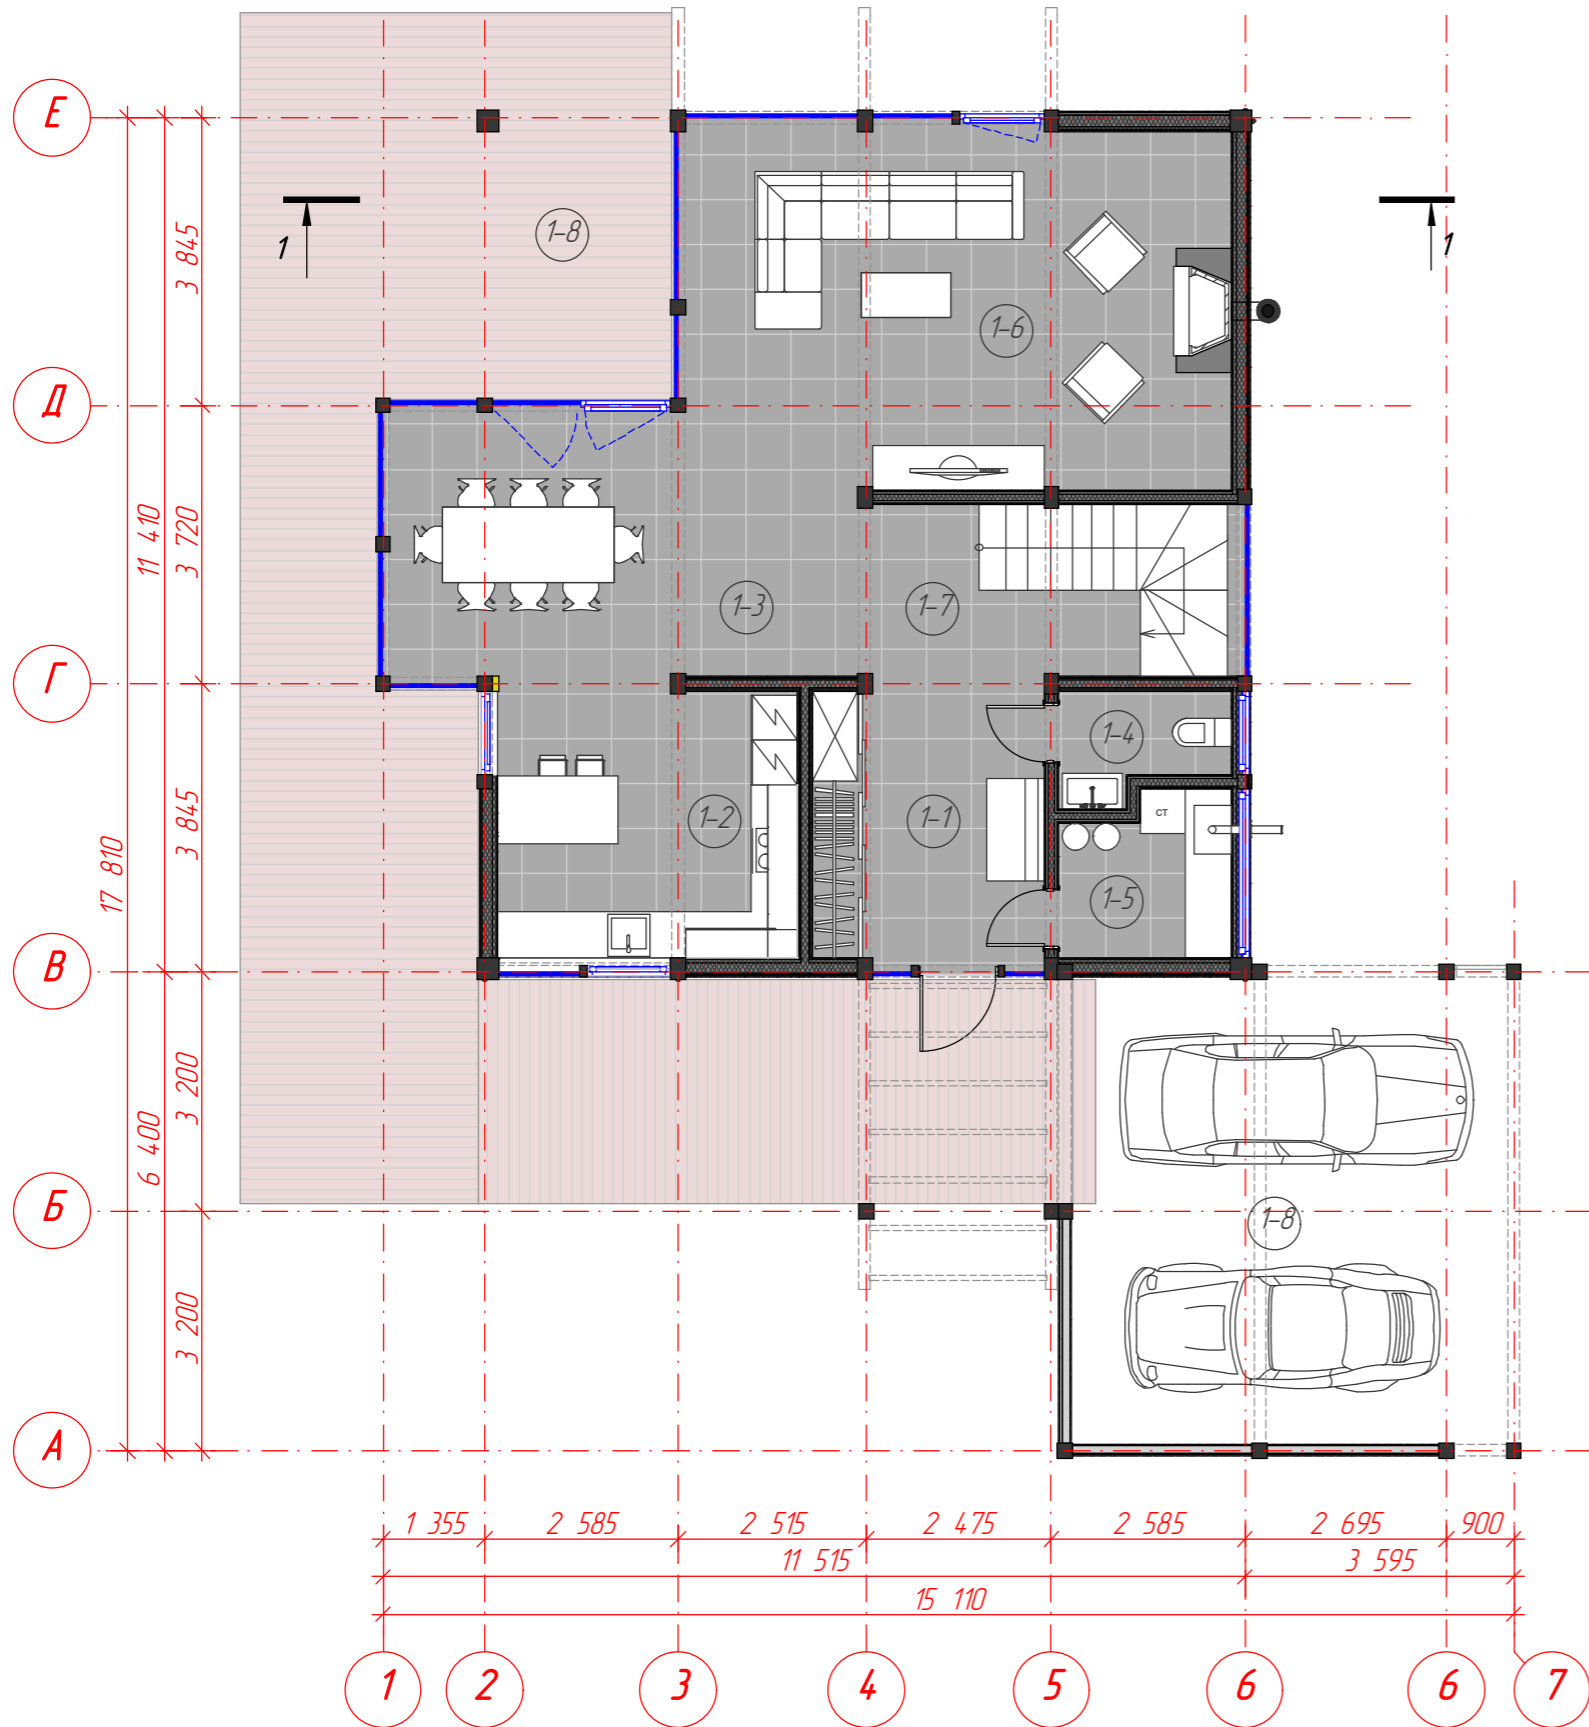

ЭКСПЛИКАЦИЯ ПОМЕЩЕНИЙ

№ п/п	Название	Площадь м.кв.
1-1	Прихожая	11,71
1-2	Кухня	14,71
1-3	Столовая	21,55
1-4	Санузел	2,99
1-5	Техническое помещение	4,69
1-6	Гостиная	34,98
1-7	Холл	12,10
Площадь помещений первого этажа дома		102,7
1-8	Терраса "под кровлей"	10,40

СОГЛАСОВАНО		
Взамен инв. №		
Подпись и дата		
Инв. № подл.		