


# Архитектурный план второго этажа.

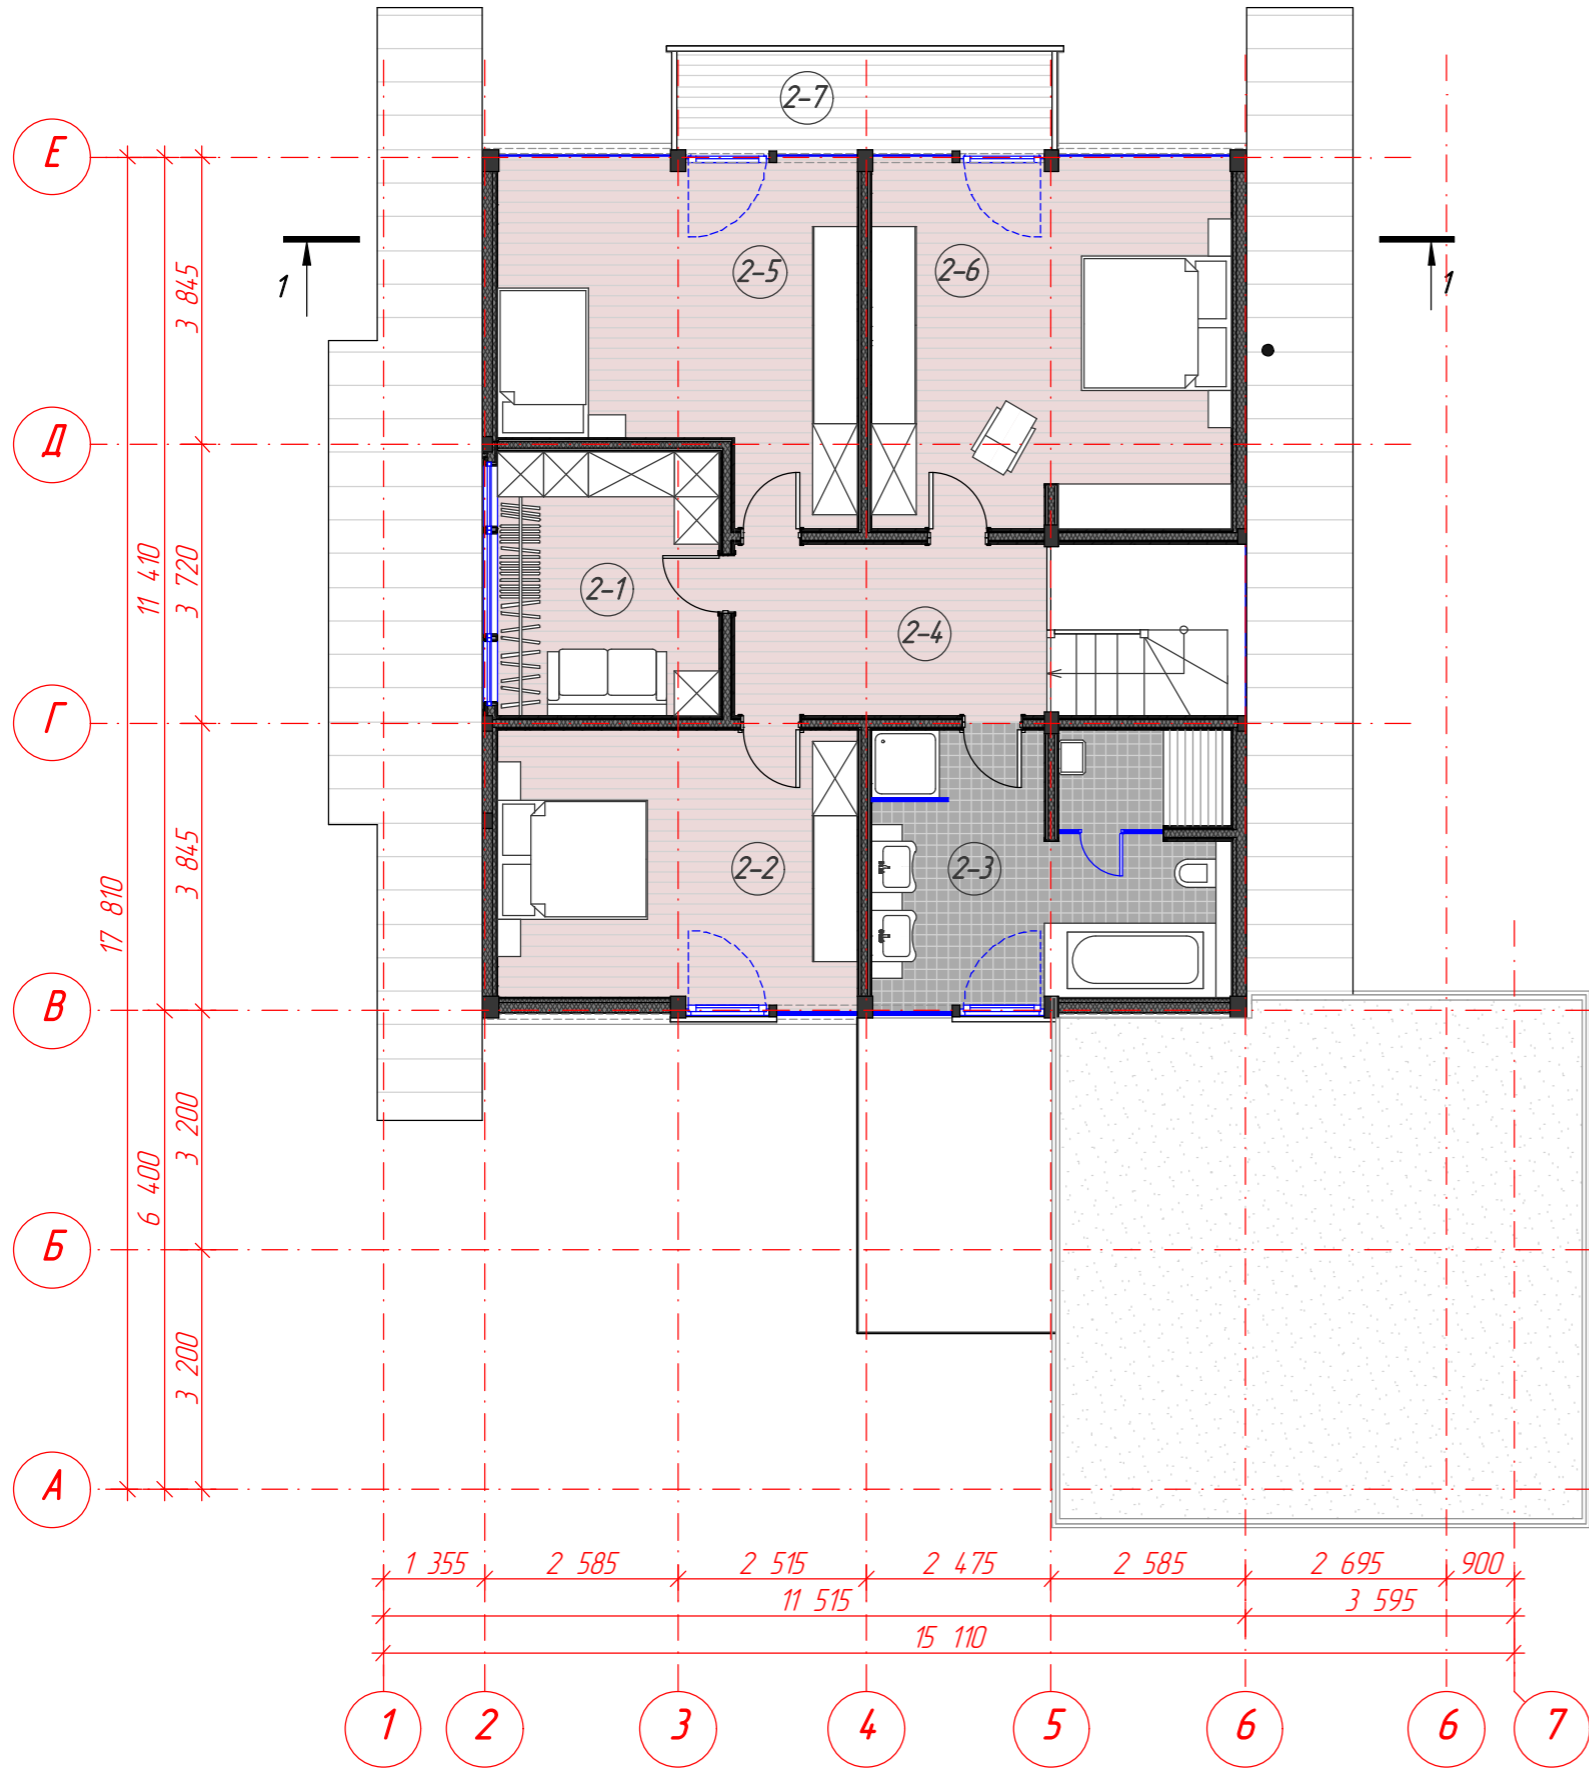

## ЭКСПЛИКАЦИЯ ПОМЕЩЕНИЙ

№ п/п	Название	Площадь м.кв.
2-1	Гардеробная	10,46
2-2	Спальня	17,58
2-3	Ванная, душевая, сауна, с.у.	17,58
2-4	Холл-лестница	9,62
2-5	Спальня	19,96
2-6	Спальня	23,87
<b>Площадь помещений второго этажа дома</b>		<b>99,07</b>
2-7	Балкон	6,78

СОГЛАСОВАНО	
Имя № подл.	Подпись и дата
Взамен инв. №	